


MORUD BYMIDTE

BYUDVIKLING I MORUD

OVERSIGTSFOTO MORUD



OVERSIGTSDIAGRAM - EKSISTERENDE SITUATION

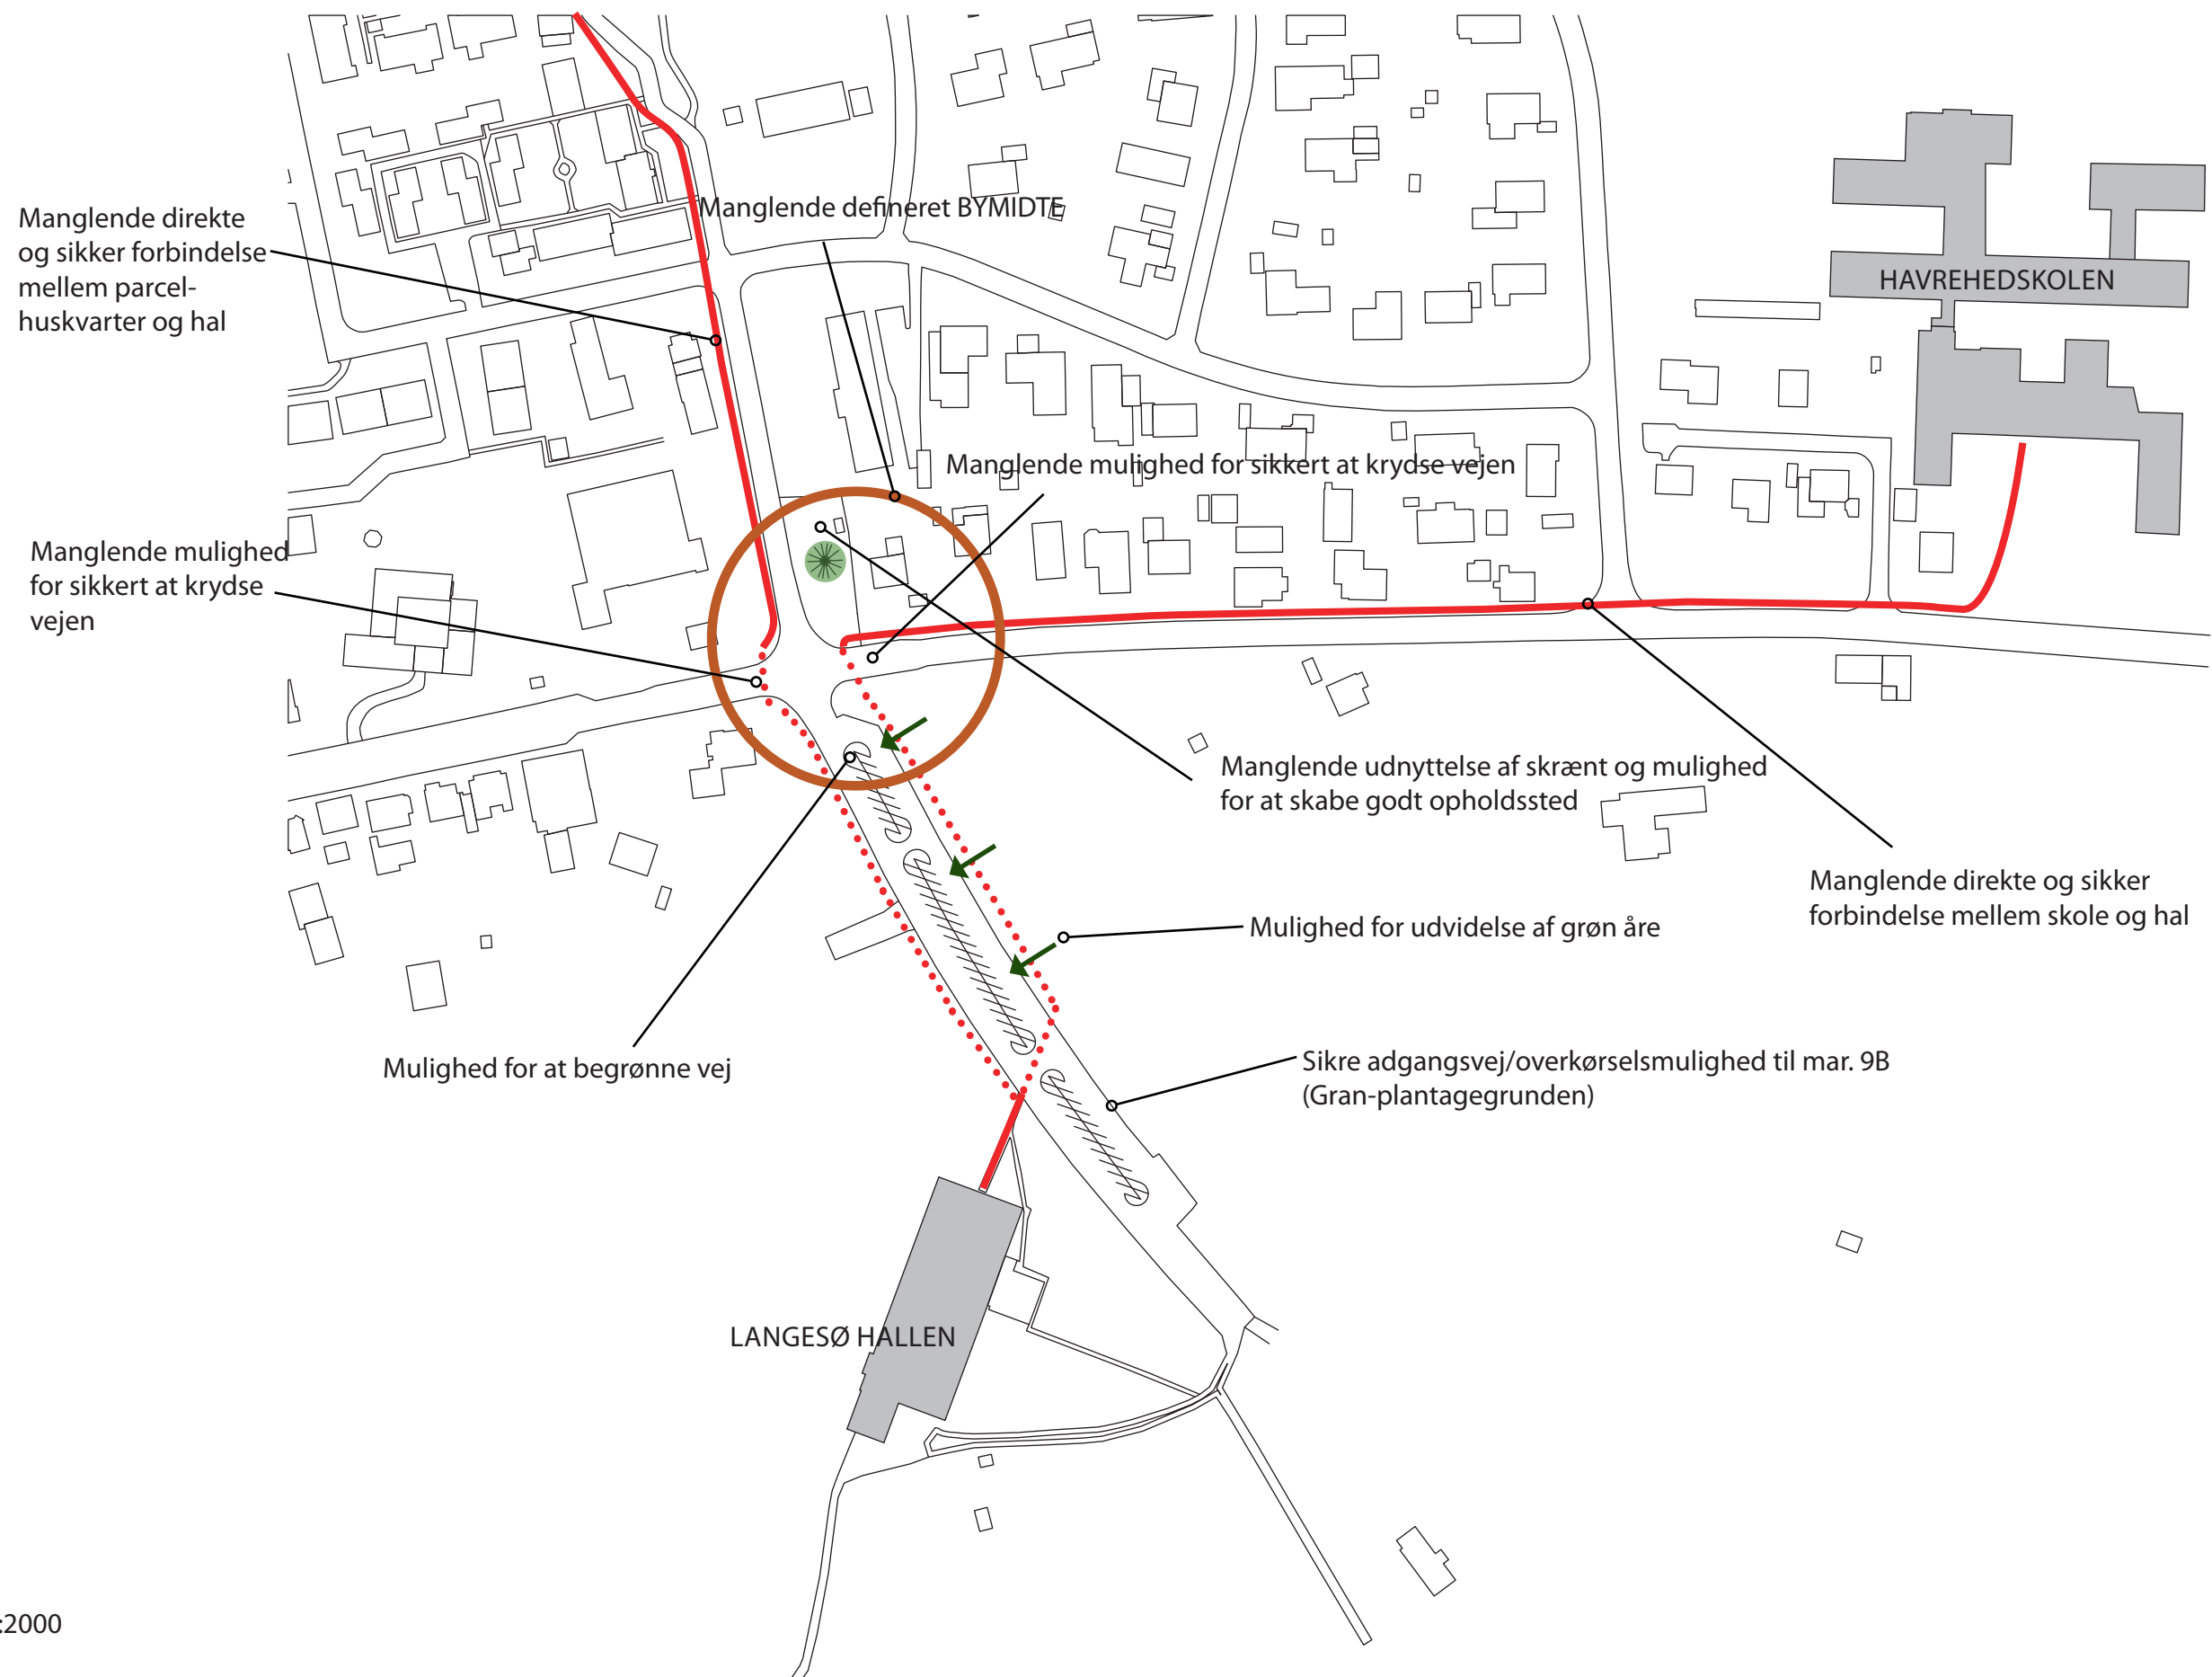

1:2000

SITUATIONSPLAN



1:1000

VISUALISERING



HJØRNET AF IDRÆTSVEJ - BYMIDTE OG INDGANG TIL AKTIVITETSSTI

PLANUDSNIT - BYMIDTE/INFOLOMME



1:200



Byens søjle - infosøjle



Markant opholdselement, der skaber genkendelighed

PLANUDSNIT - BAKKETOP



1:200



Bøgetræerne skaber link til områdets øvrige beplantning og karakter



"Busbandens bænke" bevares og flyttes højere op på grunden



Nåletræerne skaber link til områdets øvrige beplantning og karakter

PLANUDSNIT - AKTIVITETSSTRØG




1:200



Simple elementer langs stien, der inviterer til motion, leg og aktivitet

PLANUDSNIT - ESPALIER

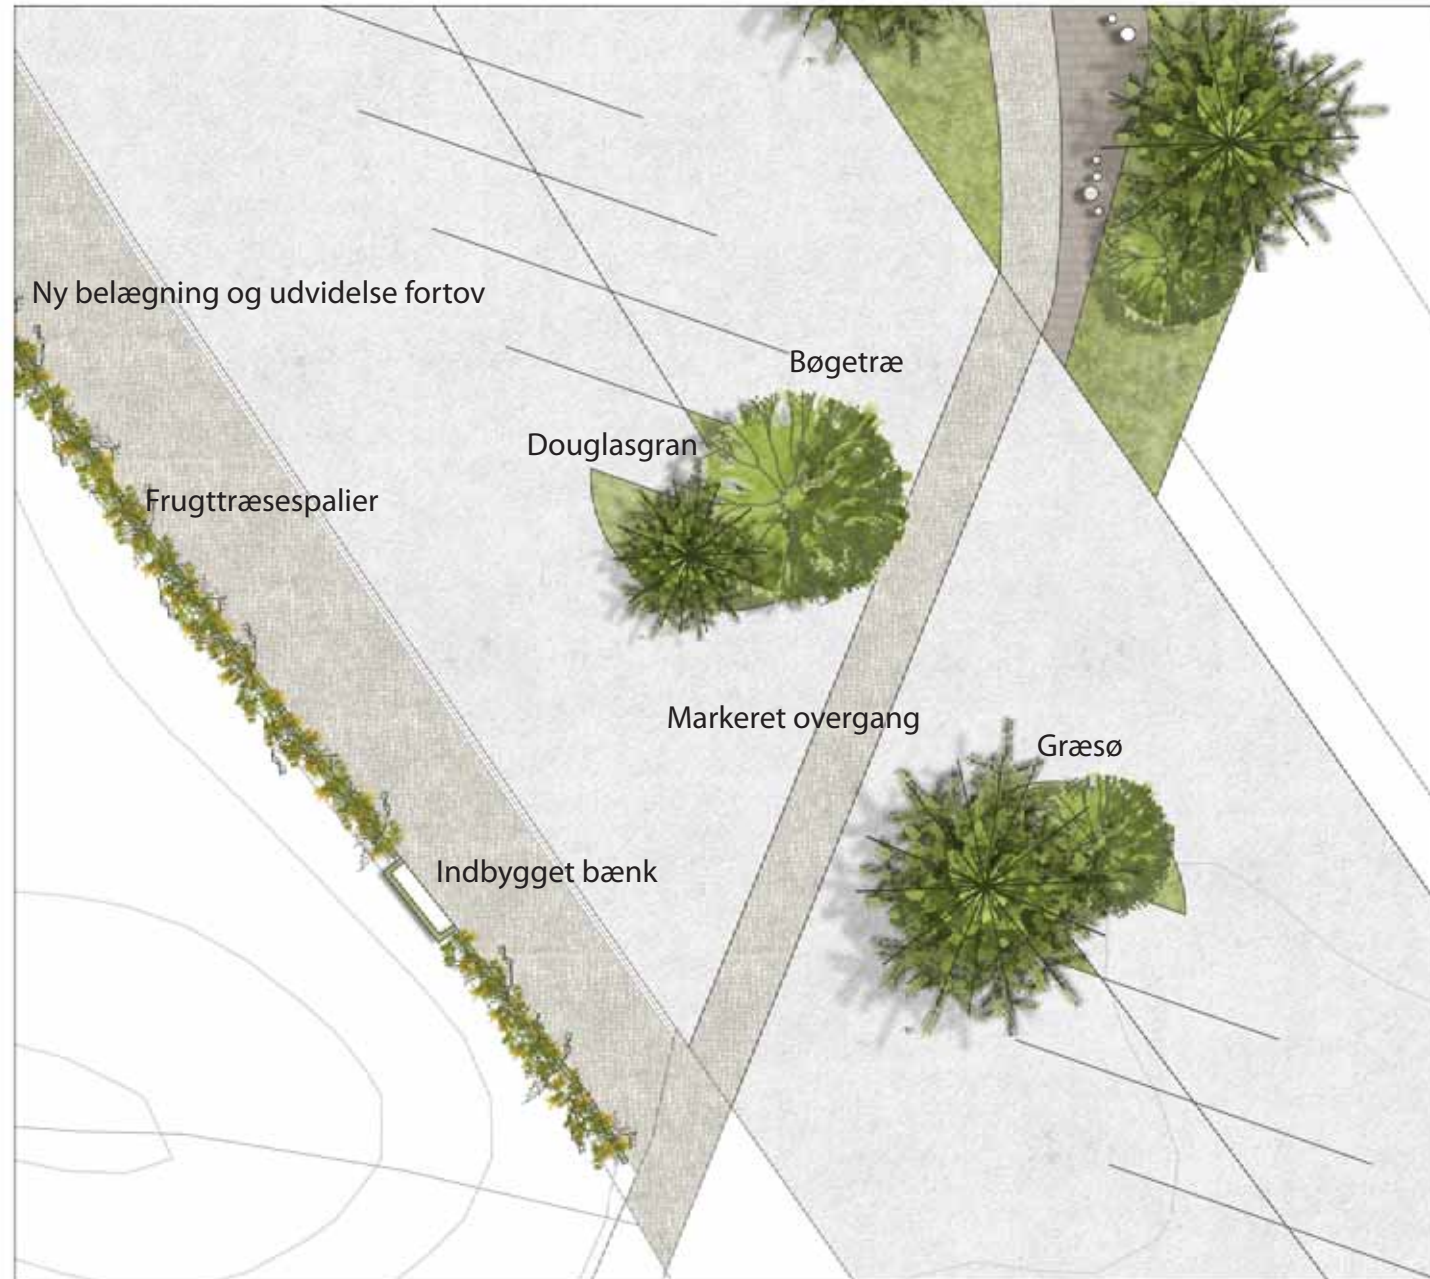

1:200



Principskitse frugtræsespalier